


# SUMMUS



## A PORTAL 1 PLANTAS 4ª A 16ª

4 habitaciones  
Sup. útil 100,45 m<sup>2</sup>  
Sup. terraza 5,20 m<sup>2</sup>

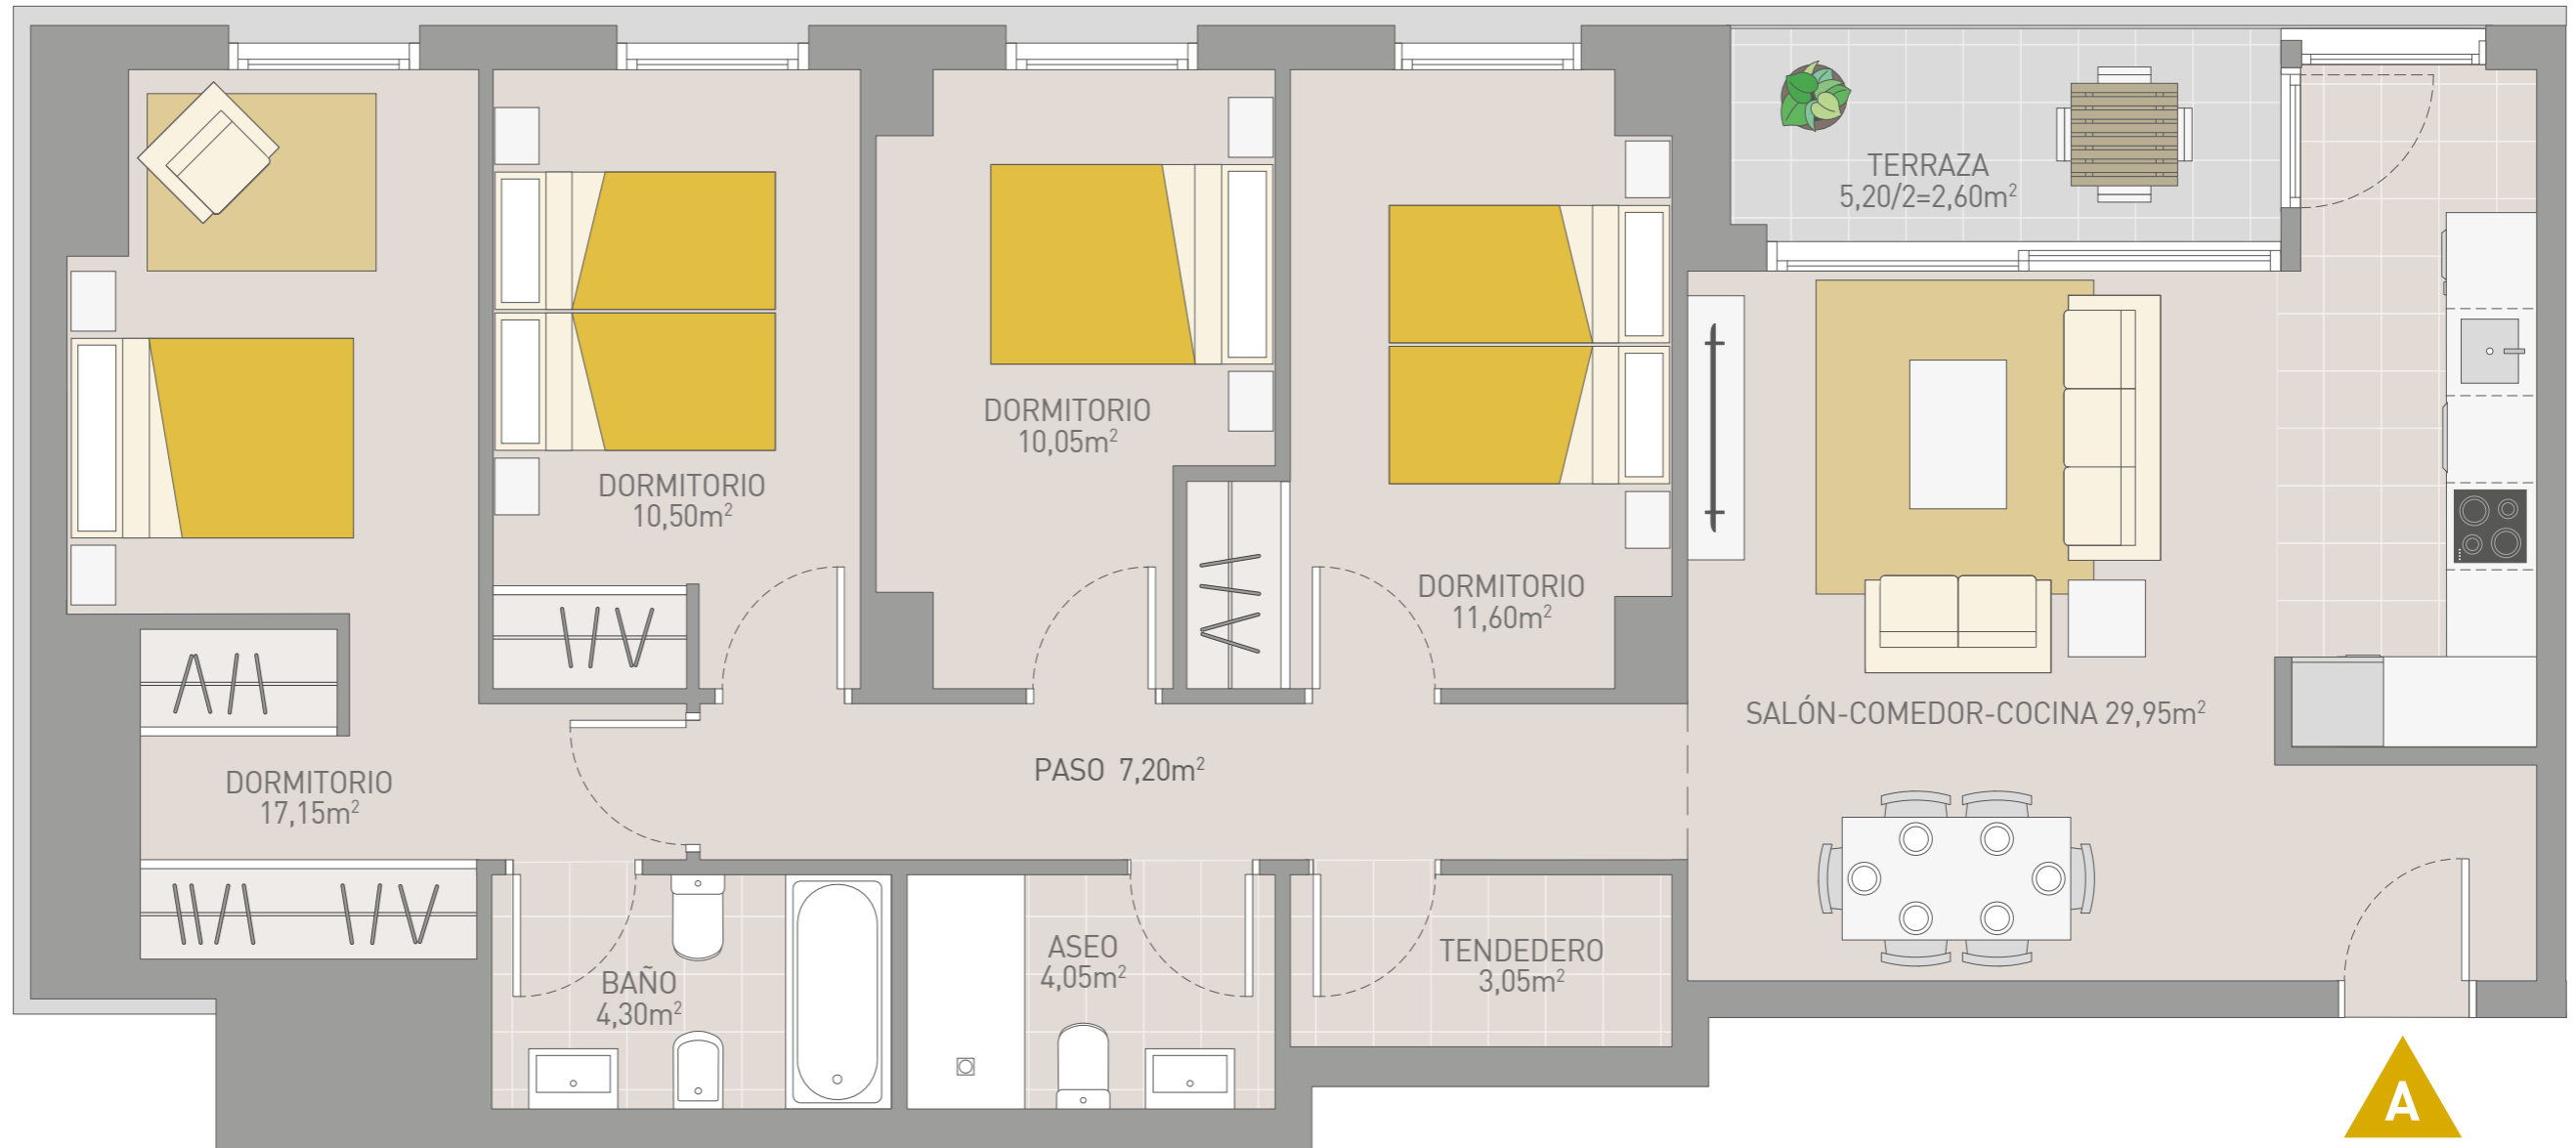

ESCALA 1:50



w w w . t o r r e s u m m u s . c o m

COMERCIALIZA  
**MARTINEZ**  
 AGENCIA INMOBILIARIA  
 985 93 50 50  
 www.agenciamartinez.com

PROMUEVE  
**PENTAGONO**  
 REAL ESTATE S.A.

CONSTRUYE  
**atta**

PROYECTO Y DIRECCIÓN  
**TORRE & MARTIN**  
 arquitectos

El presente plano no constituye documento contractual y podrá sufrir variaciones por motivos de obra, técnicos o exigencia municipal. El amueblamiento representado lo es a título orientativo, no estando incluido en la vivienda.